

ΕΦΗΜΕΡΙΣ ΤΗΣ ΚΥΒΕΡΝΗΣΕΩΣ
ΤΗΣ ΕΛΛΗΝΙΚΗΣ ΔΗΜΟΚΡΑΤΙΑΣ

ΑΘΗΝΑ 29 ΟΚΤΩΒΡΙΟΥ 1991	ΤΕΥΧΟΣ ΤΕΤΑΡΤΟ	ΑΡΙΘΜΟΣ ΦΥΛΛΟΥ 736

ΠΕΡΙΕΧΟΜΕΝΑ

ΑΝΑΔΑΣΩΣΕΙΣ

ΑΠΟΦΑΣΕΙΣ

Αριθ. 1841 (1)

Κήρυξη ως αναδασωτέας έκτασης εμβαδού 121,25 στρ., στην θέση «Παληάμπελα» περιφέρειας κοινοτήτων Ζευγολατείου Σουληναρίου του Νομού Κορινθίας.

Ο ΝΟΜΑΡΧΗΣ ΚΟΡΙΝΘΙΑΣ

Έχοντας υπόψη:

1. Τις διατάξεις του Ν. 3200/55 περί διοικητικής αποκέντρωσης, όπως τροποποιήθηκε και συμπληρώθηκε μεταγενέστερα με το ν.δ. 5332/70.

2. Τις διατάξεις του Ν. 998/1979 «περί πτοστασίας των δασών και των δασικών εν γένει εκτάσεων της χώρας» και συγκεχριμένα:

α) του άρθρου 41 παρ. 1.

β) του άρθρου 38 παρ. 1.

3. Τις διαταγές του Υπουργείου Γεωργίας.

α) 160417/1180/8.7.80.

β) 182447/3049/24.9.80.

4. Την αριθμ. 4224/23.9.91 πρόταση του Δασαρχείου Κορίνθου από την οποία προκύπτει ότι η έκταση που αναφέρεται στο θέμα είχε, κατά το χρόνο της αποφιλώσεώς της που έγινε από πυρκαϊά την 4.5.1991, δασικό χαρακτήρα, κατά την έννοια του Νόμου και ως εκ τούτου επιβάλλεται η κήρυξή της ως αναδασωτέας, αποφασίζουμε:

Κηρύσσουμε αναδασωτέα, με σκοπό τη διατήρηση του χαρακτήρα της με φυσική ή τεχνητή αναγέννηση ώστε ν' αποκλειστεί η διάθεση αυτής για άλλο προορισμό, τη Δημόσια δασική έκταση εμβαδού εκατόν είκοσι ένα στρέμματα και είκοσι πέντε εκατοστά (121,25) που βρίσκεται στη θέση «Παληάμπελα» της περιφερείας των Κοινοτήτων Ζευγολατειού Σουληναρίου και προσδιορίζεται από τα στοιχεία Τμ. Ι: ΑΒΓ..... ΜΝΑ, Τμ. ΙΙ: ΟΠΡ..... Α'ΜΞΟ, Τμ. ΙΙΙ: ΞΜ' Β'..... Κ'Λ'Ξ', όπως φαίνονται στο συνημμένο διάγραμμα, το οποίο αποτελεί αναπόσπαστο μέρος της αποφάσεως αυτής και έχει όρια:

Ανατολικά: Τμ. Ι'. Αμπέλι Καραμήτσου,
Τμ. ΙΙ'. Αγροτ. Καλλιέργειες Βαρβιτσιώτη,
Τμ. ΙΙΙ'. Δημ. Δασική Έκταση.

Δυτικά: Τμ. Ι'.Βερυχοχιές και Δ.Δ.Ε. (καψάλι 1990),
Τμ. ΙΙ'. Αγροτ. Αμπέλι Καραμήτσου,
Τμ. ΙΙΙ'. Δημ. Δασ. Έκταση (καψάλι) και αγροτικές εκτάσεις.

Βόρεια: Τμ. Ι'. Βερυχοχιές,
Τμ. ΙΙ'. Δημόσια Δασική Έκταση,
Τμ. ΙΙΙ'. Ελιές.

Νότια: Τμ. Ι'. Δημ. Δασ. Έκταση (καψάλι 1990),
Τμ. ΙΙ'. Αγροτικές εκτάσεις,
Τμ. ΙΙΙ'. Βερυχοχιές και καμμένη έκταση τμ. ΙΙ.

Η απόφαση αυτή να ισχύσει από της κοινοποιήσεως της αρμοδίως (άρθρο 41 Ν. 998/79) και πριν από τη δημοσίευσή της στην Εφημερίδα της Κυβερνήσεως.


Η απόφαση αυτή να δημοσιευθεί στην Εφημερίδα της Κυβερνήσεως.

Κόρινθος, 24 Σεπτεμβρίου 1991

Ο Νομάρχης
ΧΡΙΣΤΟΣ ΛΑΔΙΑΣ


ΣΧΕΔΙΑΓΡΑΜΜΑ

ΚΛΕΙΣΗΣ ΕΚΤΑΣΕΩΣ ΣΤΗ Δ.Θ. ΠΑΛΙΑΜΠΕΛΑ ΖΕΥΓΟΛΑΤΙΟΥ-ΣΟΛΗΝΑΡΙΟΥ ΜΕ ΣΤΟΙΧΕΙΑ Α,Β,Γ,ΔΕΖΗΘΙΚΛΜΝΑ-ΟΠΡΣΤΥΦΧΨΩΑ'ΞΟ-ΞΜ'Β'Γ'Δ'Ε'Ζ'Η'Θ'Ι'Κ'Λ'Ξ - ΕΜΒΑΔΟΥ 121,25 στρ.

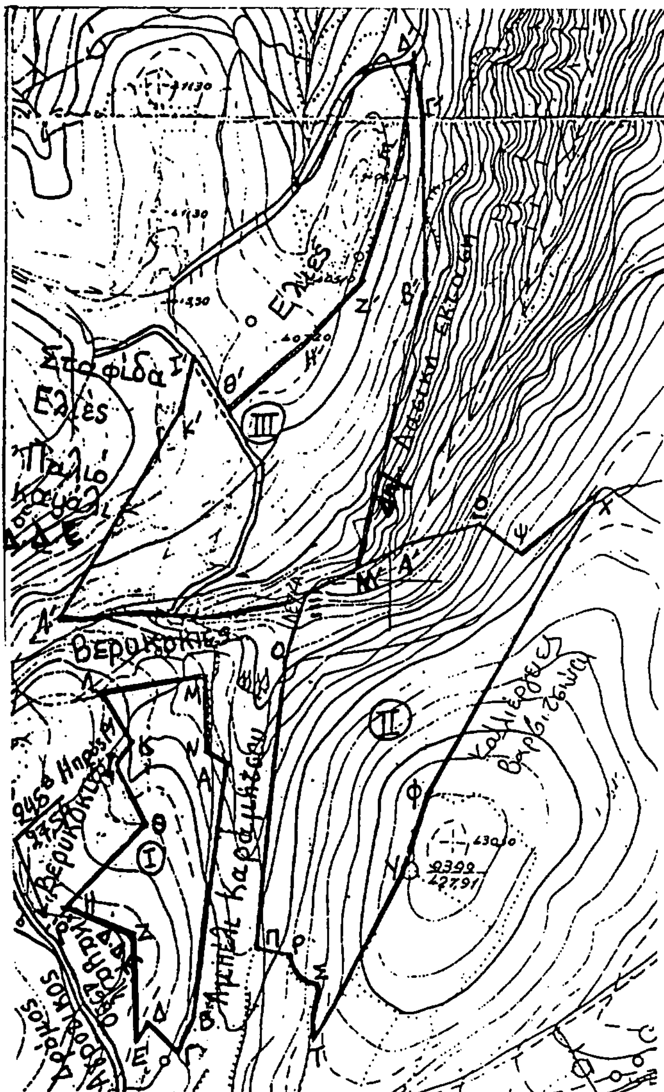

ΑΠΟΣΠΑΣΜΑ ΧΑΡΤΟΥ
ΚΛΙΜΑΚΟΣ 1:5000
ΑΡ. ΦΥΛΛΟΥ 6365:1

ΕI = 21,50 στρ
ΕII = 51 στρ
ΕIII = 48,8 στρ
ΣΥΝΟΛΟ = 121,25 στρ

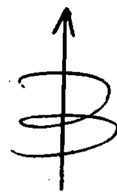

ΑΒ = 215μ	ΞΟ = 50μ	Μ'Β' = 210μ
ΒΓ = 27μ	ΟΠ = 250μ	Β'Γ' = 150μ
ΓΔ = 34,5μ	ΠΡ = 25μ	Γ'Δ' = 50μ
ΔΕ = 17μ	ΡΣ = 40μ	Δ'Ε' = 75μ
ΕΖ = 90μ	ΣΤ = 45μ	Ε'Ζ' = 115μ
ΖΗ = 42μ	ΤΥ = 170μ	Ζ'Η' = 71μ
ΗΘ = 38μ	ΥΦ = 65μ	Η'Θ' = 85μ
ΘΙ = 55μ	ΦΧ = 290μ	Θ'Ι' = 55μ
ΙΚ = 24μ	ΧΨ = 85μ	Ι'Κ' = 50μ
ΚΛ = 48μ	ΨΩ = 45μ	Κ'Λ' = 200μ
ΛΜ = 85μ	ΩΑ' = 70μ	Λ'Ξ' = 235μ
ΜΝ = 65μ	Α'Ξ = 90μ	ΞΜ' = 55μ
ΝΑ = 22μ		

1841/24.9.91

ΘΕΩΡΗΘΗΚΕ
Κόρινθος 24-9-91
ο Νομάρχης

Χρήστος Λαδιάς

Κόρινθος 16 ... 1991
Ο Δασάρχης Κορίνθου

Ελευθέριος Μελέτης
Δασολόγος

Ο Συντάξας

Κων Ζαρίφης
Τεχνολόγος Δασοπονίας

ΠΟΛΕΟΔΟΜΙΑ

ΑΠΟΦΑΣΕΙΣ

Αριθ. 86859 (2)

Τροποποίηση του από 25.6.1990 π. δ/τος (Δ' 392) «Έγκριση μεταφοράς συντελεστή δόμησης διατηρητέου ακινήτου που βρίσκεται εντός του ρυμοτομικού σχεδίου Αθηνών και ταυτόχρονης πραγματοποίησης μέρους αυτής, σε ακίνητο που βρίσκεται εντός του ρυμοτομικού σχεδίου κοινότητας Φιλοθέης.

Ο ΠΡΟΕΔΡΟΣ
ΤΗΣ ΕΛΛΗΝΙΚΗΣ ΔΗΜΟΚΡΑΤΙΑΣ

Έχοντας υπόψη:

1. Τις διατάξεις του άρθρου 2 του ν. 880/1979 «περί καθορισμού ανωτάτου ορίου συντελεστού δομήσεως κλπ.» (Α' 58).

2. Τις διατάξεις του π. δ/τος 470/1979 «περί μετασχηματισμού των συντελεστών δομήσεων εις εμβαδά κατά την εφαρμογή του ν. 880/1979» (Α' 138), όπως τροποποιήθηκε με το από 19.6.1987 π. δ/γμα (Δ' 592).

3. Τις διατάξεις του π. δ/τος 510/1979 «περί ρυθμίσεως θεμάτων μεταφοράς συντελεστού δομήσεως κατά τον ν. 880/1979» (Α' 154), όπως τροποποιήθηκε με το υπ' αριθμ. 367/1987 π. δ/γμα (Α' 163).

4. Τις διατάξεις των άρθρων 2, 3 και 7 του ν. 1032/1980 «περί συστάσεως Υπουργείου Χωροταξίας, Οικισμού και Περιβάλλοντος» (Α' 57).

5. Τις διατάξεις της παρ. 1 (εδ. ιδ') του άρθρου 23 του ν. 1558/1985 «Κυβέρνηση και κυβερνητικά όργανα» (Α' 137).

6. Την Υ. 1503/1991 απόφαση του Πρωθυπουργού και Υπουργού Περιβάλλοντος, Χωροταξίας και Δημοσίων Έργων «καθορισμός αρμοδιοτήτων του Υφυπουργού Περιβάλλοντος, Χωροταξίας και Δημοσίων Έργων Χρήστου Κατσιγιάννη» (Β' 702/4.9.1991).

7. Την από 28.8.1991 (αριθμ. πρωτ. 33165/1991) αίτηση των Αναστασόπουλου Αντωνίου, Αναστατοπούλου Καλλιόπης - Πολυμνίας και Έλλης Κυπρίου.

8. Την 500/1991 γνωμοδότηση του Κεντρικού Συμβουλίου Χωροταξίας, Οικισμού και Περιβάλλοντος.

9. Την 33165/9.9.1991 απόφαση του Υφυπουργού Περιβάλλοντος Χωροταξίας και Δημοσίων Έργων για προέγκριση της σχετικής τεχνικής μελέτης, με πρόταση του Υφυπουργού Περιβάλλοντος, Χωροταξίας και Δημοσίων Έργων, αποφασίζουμε:

Άρθρο 1

Το άρθρο 2 του από 25.6.1990 π. δ/τος (Δ' 392) αντικαθίσταται ως εξής:

Άρθρο 2

1. Εγκρίνεται η πραγματοποίηση μέρους του κατά το προηγούμενο άρθρο μεταφερόμενου συντελεστή δόμησης και δη κατά 374,26 τ.μ. από το παραπάνω περιγραφόμενο βαρυνόμενο (διατηρητέο) ακίνητο, σε άλλο ακίνητο (ωφελούμενο) που βρίσκεται εντός του ρυμοτομικού σχεδίου κοινότητας Φιλοθέης (Ν. Αττικής), επί της οδού Λ. Ακρίτα αριθμ. 4. φερόμενο ως ιδιοχτησία Αντ. Αναστασόπουλου, Καλλιόπης - Πολυμνίας Αναστασοπούλου και Έλλης Κυπρίου, όπως το ωφελούμενο ακίνητο φαίνεται με στοιχεία Α, Β, Γ, Δ, Α στο σχετικό πρωτότυπο διάγραμμα σε κλίμακα 1: 500 που έχει θεωρηθεί από τον Προϊστάμενο της Διεύθυνσης Τοπογραφικών Εφαρμογών με την 86859/1991 πράξη του και που αντίτυπό του σε φωτοσμίκρυνση δημοσιεύεται με το παρόν διάταγμα.

2. Τα ειδικότερα στοιχεία πραγματοποίησης της μεταφοράς συντελεστή δόμησης είναι τα εξής:

Συνολική δομήσιμη επιφάνεια, η οποία δύναται να δομηθεί στο ωφελούμενο ακίνητο επιπλέον της επιτρεπομένης βάσει των ισχυόντων στην περιοχή όρων δόμησης 227,89 τ.μ. που αντιστοιχούν σε 374,26 τ.μ. του βαρυνομένου ακινήτου.

3. Τα ειδικότερα στοιχεία του ωφελουμένου ακινήτου μετά τη μεταφορά του συντελεστή δόμησης είναι τα εξής:

α. Εμβαδόν οικοπέδου: 760,76 τ.μ.

β. Ποσοστό κάλυψης: 28,47%.

γ. Συντελεστής δόμησης: 0,8996.

δ. Μέγιστο επιτρεπόμενο ύψος του ανεγερθησομένου κτιρίου: δώδεκα και μισό (12,50) μέτρα.

ε. Το κτίριο πρέπει να ανεγερθεί εντός του ωφελουμένου ακινήτου σύμφωνα με το διάγραμμα κάλυψης, όπως φαίνεται στο σχετικό πρωτότυπο διάγραμμα σε κλίμακα 1: 100 που θεωρήθηκε από τον Προϊστάμενο της Διεύθυνσης Τοπογραφικών Εφαρμογών με την 86859/1991 πράξη του και που αντίτυπό του σε φωτοσμίκρυνση δημοσιεύεται με το παρόν διάταγμα».

Άρθρο 2

Εγκρίνεται η χορήγηση τίτλου μεταφοράς συνελεστή δόμησης στο όνομα των Διονυσίου Δανάλη και Σωφρονίας Δανάλη για το υπολειπόμενο και μη χρησιμοποιηθέν εμβαδόν 5,69 τ.μ.

Άρθρο 3

Η ισχύς του παρόντος διατάγματος αρχίζει από τη δημοσιευσή του στην Εφημερίδα της Κυβερνήσεως.

Στον Υφυπουργο Περιβάλλοντος, Χωροταξίας και Δημοσίων Έργων αναθέτουμε τη δημοσίευση και εκτέλεση του παρόντος διατάγματος.

Αθήνα 30 Σεπτεμβρίου 1991

Ο ΠΡΟΕΔΡΟΣ ΤΗΣ ΔΗΜΟΚΡΑΤΙΑΣ
ΚΩΝΣΤΑΝΤΙΝΟΣ Γ. ΚΑΡΑΜΑΝΛΗΣ

Ο ΥΦΥΠΟΥΡΓΟΣ
ΠΕΡΙΒΑΛΛΟΝΤΟΣ ΧΩΡΟΤΑΞΙΑΣ ΚΑΙ ΔΗΜ. ΕΡΓΩΝ
ΧΡΗΣΤΟΣ ΚΑΤΣΙΓΙΑΝΝΗΣ

20.30×9.80 − 4.75×1.00 − 1.92×5.35 −
−8.25×3.70 − 2.50×0.50 = 152.14

3.95×2.20 + 1.92×5.35 = 18.96

171.10

ΣΥΝΟΛΙΚΗ ΠΡΟΣΑΥΞΗΣΗ ΕΠΙΦΑΝΕΙΑΣ ΜΕ ΑΓΟΡΑ ΣΔ

ΙΣΟΓΕΙΟ	171,10
Α ΟΡΟΦΟΣ	18,96
Β ΟΡΟΦΟΣ	18,96
Γ ΟΡΟΦΟΣ	18,96
	227.98

ΠΡΟΣΑΥΞΗΣΗ ΕΠΙΦΑΝΕΙΑΣ ΤΥΠΙΚΟΥ ΟΡΟΦΟΥ (Α Β ΚΑΙ Γ) ΜΕ ΑΓΟΡΑ ΣΔ

ΤΥΠΙΚΟΣ ΟΡΟΦΟΣ (ΙΣΟΓΕΙΟ - Α - Β - Γ)
22,50×9,80 − 4,05×2,20 − 1,80×2,20 −
−8,25×3,70 − 2,50×0,50 − 4,75×1,00 = 171.10

Η - ΗΜΙΥΠΑΙΘΡΙΟΙ ΧΩΡΟΙ
4,05×2,20 + 8,25×3,70 + 2,50×0,50 +
+4,75×1,00 = 45.44

(Β) ΒΕΡΑΝΤΕΣ
1,80×2,20 + 3,00×0,60 = 29.76

ΟΔΟΣ Λ. ΑΚΡΙΤΑ πλ. 12.00 μ

ΟΔΟΣ ΝΙΟΒΗΣ πλ. 10.00 μ

ΠΡΑΣΙΑ 6.00

ΠΡΑΣΙΑ 6.00

ΓΒ 47.50

ΒΔ 18.33

ΑΔ 35.18

ΓΔ 22.77

Α Β Γ Δ ΡΓ ΟΓ

2250 × 9,80 4,05 × 2,20 -
- 1,80 × 2,20 - 8,75 × 3,70 -
- 2,50 × 0,50 - 4,75 × 1,00 = 171.10

ΙΔΕΑΤΟ ΣΤΕΡΕΟ

ΤΟΜΗ

ΥΠΟΓΕΙΟ

ΙΣΟΓΕΙΟ

Α ΟΡΟΦΟΣ

Β ΟΡΟΦΟΣ

Γ ΟΡΟΦΟΣ

ΡΑΜΠΑ

1. ΕΜΒΑΔΟΝ ΟΙΚΟΠΕΔΟΥ ΜΕ ΣΤΟΙΧΕΙΑ ΑΒΓΔΑ
   38,50 × 22,77 /2 + 38,50 × 16,75 /2 — 760,76

2. ΑΡΤΙΟΤΗΤΑ - ΟΙΚΟΔΟΜΗΣΙΜΟΤΗΤΑ
   πρόσωπο 18,33 > 15,00
   εμβαδόν 760,76 > 500,00 } άρα το οικόπεδο είναι άρτιο & οικοδομήσιμο

3. ΕΠΙΤΡΕΠΟΜΕΝΑ ΣΤΟΙΧΕΙΑ ΔΟΜΗΣΗΣ
   α ποσοστό κάλυψης αρ 8 § 1 ΓΟΚ 85
   760,76 × 40% — 304,30
   β από συντελεστή δόμησης ΣΔ = 0,60
   760,76 × 0,6 — 456,46
   ΕΠΙΤΡΕΠΟΜΕΝΗ ΥΠΕΡΒΑΣΗ ΣΥΝΤΕΛΕΣΤΗ ΔΟΜΗΣΗΣ
   για ΣΔ: 0,6 μεγίστη προσαύξηση 50% 0,6 + 50% × 0,6 = 0,9
   760,76 × 0,9 — 684,68
   γ ύψος αρ 9 § 7 ΓΟΚ 85
   για ΣΔ 0,6 μέγ. επιτρ. ύψος 15,00 μ. δίνεται εξάντληση 12,50
   δ αποστάσεις από πλάγια και οπίσθιο όρια αρ 9 § 1 ΓΟΚ 85
   Δ = 3,00 + 0,10 · Η Δ = 3,00 + 0,10 · 12,50 — 4,25
   ε εξώστες και ημιυπαίθριοι χώροι αρ 11 § 2 ΓΟΚ 85
   684,68 × 40% — 273,87
   στ συντελεστής κατ' όγκο εκμετάλλευσης ΣΟ αρ 9 § 10 ΓΟΚ 85
   $4 \cdot 684,68 + \frac{2 \cdot 684,68}{4}$ — 3081,06
   ζ αφετηρία μέτρησης ύψους είναι η οριστική στάθμη του πέριξ εδάφους αρ 2 § 30 ΓΟΚ 85
   η περιφράγματα: θα είναι 1,00 συμπαγές & 1,00 κιγκλίδωμα αρ 18 ΓΟΚ 85

4. ΠΡΑΓΜΑΤΟΠΟΙΟΥΜΕΝΑ ΣΤΟΙΧΕΙΑ ΔΟΜΗΣΗΣ
   α κάλυψη: 22,50 × 9,80 - 1,80 × 2,20 — 216,54
   β εκμετάλλευση ΣΔ

ισόγειο	171,10
Α΄ όροφος	171,10
Β΄ όροφος	171,10
Γ΄ όροφος	171,10
σύνολο	684,40

   — 684,40
   ε εξώστες και ημιυπαίθριοι χώροι
   4 × 45,44 + 3 × 29,76 — 271,04
   στ συντελεστής κατ' όγκο εκμετάλλευσης
   216,54 × 12,40 — 2685,10

5. ΘΕΣΕΙΣ ΣΤΑΘΜΕΥΣΗΣ ΠΔ 1339/81 & 1340/81
   ζώνη 25 χρήση κατοικία 1/250
   684,40 / 250 = 2,74 άρα απαιτούνται 3 θέσεις στάθμευσης που δίνονται στο υπόγειο


ΕΡΓΩΝ

Γ. 86859/91

ΚΥΡΙΟΣ ΕΡΓΟΥ: ΑΝΑΣΤΑΣΟΠΟΥΛΟΣ ΑΝΤ

ΤΙΤΛΟΣ ΣΧΕΔΙΟΥ: ΔΙΑΓΡΑΜΜΑ ΚΑΛΥΨΗΣ

ΗΜΕΡ. ΣΥΝΤΑΞΗΣ		ΚΛΙΜΑΞ
ΑΥΓ 1991		1:100
ΜΕΛΕΤΗ	Α/Α ΣΧΕΔΙΟΥ	ΚΩΔΙΚΟΣ ΣΧΕΔΙΟΥ
ΑΡΧ	...	...

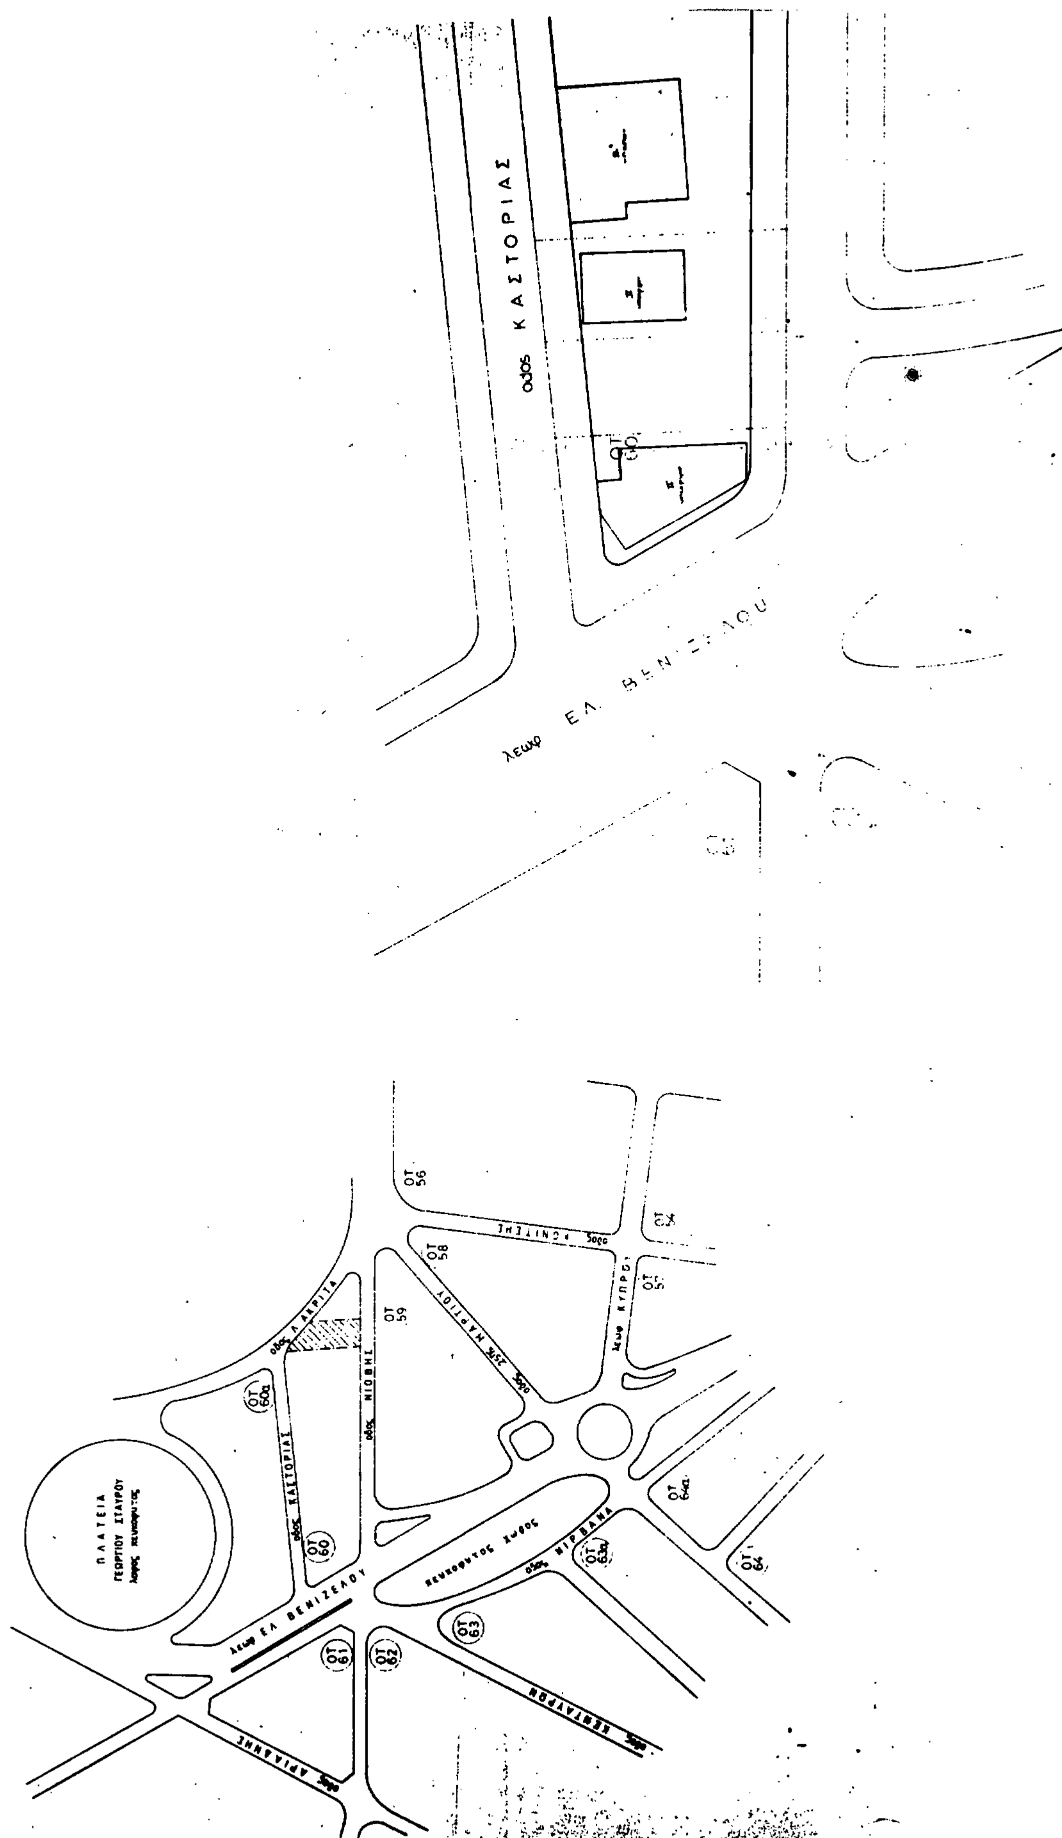
οδος ΚΑΣΤΟΡΙΑΣ
ΟΤ 60
λεωφ ΕΛ. ΒΕΝΙΖΕΛΟΥ
ΠΛΑΤΕΙΑ ΓΕΩΡΓΙΟΥ ΣΤΑΥΡΟΥ
οδος ΚΑΣΤΟΡΙΑΣ
οδος ΝΙΟΒΗΣ
οδος ΚΥΠΡΟΥ
οδος ΝΙΡΒΑΝΑ
ΟΤ 56
ΟΤ 58
ΟΤ 59
ΟΤ 60α
ΟΤ 60
ΟΤ 61
ΟΤ 62
ΟΤ 63
ΟΤ 63α
ΟΤ 64α
λεωφ ΕΛ ΒΕΝΙΖΕΛΟΥ

ΕΜΒΑΔΟΥ ΟΙΚΟΠΕΔΟΥ ΜΕ ΣΤΟΙΧΕΙΑ ΑΒΓΔΑ: ... 760.76

ΚΑΘΟΡΙΣΜΟΣ ΟΓ Ρ.Γ.

ΟΡΟΙ ΔΟΜΗΣΗΣ...

Δ/κτο ρυμοτομίας ΦΕΚ

Σ.Δ. 0.6

ΔΗΛΩΣΗ ΥΛΟΠΟΙΗΣΗΣ ΟΡΙΩΝ.

Ο υποκεχοαμμένος ΑΝΑΣΤΑΣΟΠΟΥΛΟΣ ΑΝΤΩΝΗΣ ιδιοκτήτης του οικοπέδου πού φαίνεται στό διάγραμμα με στοιχεία ΑΒΓΔΑ δηλώνω οτι τά όρια που έχω υλοποιήσει σ' αυτό είναι σωστά .... ο ιδιοκτήτης

Γ 86858/91

Γρ. Αποστολάτος

οδος Λ. ΑΚΡΙΤΑ πλ 12.00 μ

οδος ΝΙΟΒΗΣ πλ 10.00 μ

ΟΤ 60α

ΚΥΡΙΟΣ ΕΡΓΟΥ: ΑΝΑΣΤΑΣΟΠΟΥΛΟΣ ΑΝΤ.	ΕΡΓΟ: ΝΕΑ ΤΕΤΡΑΟΡΟΦΗ ΟΙΚΟΔΟΜΗ ΜΕ ΥΠΟΓΕΙΟ ΚΑΙ ΔΩΜΑ ΣΤΗΝ ΟΔΟ Λ. ΑΚΡΙΤΑ 4 ΟΤ 6α ΘΙΑΣΟΥ
ΤΙΤΛΟΣ ΣΧΕΔΙΟΥ: ΤΟΠΟΓΡΑΦΙΚΟ	ΣΤΑΔΙΟ ΜΕΛΕΤΗΣ: ΥΠΟΒΟΛΗ ΓΙΑ ΑΓΟΡΑ ΣΑ
ΗΜΕΡ. ΣΧΕΔΙΑΣΗΣ: ΑΥΓ 1991 · ΚΛΙΜΑΚΑ: 1:50	Ο ΜΕΛΕΤΗΤΗΣ
ΜΕΛΕΤΗ: ΑΡΧ · ΑΡ. ΣΧΕΔΙΟΥ: 1	

ΑΠΟΦΑΣΕΙΣ

Αριθ. 30997/914/90 (3)

Τροποποίηση ρυμοτομικού σχεδίου Κερατέας Αττικής στο Ο.Τ. 182 - 182Α.

Ο ΝΟΜΑΡΧΗΣ ΑΝΑΤΟΛΙΚΗΣ ΑΤΤΙΚΗΣ

Έχοντας υπόψη:

1. Τις διατάξεις του από 17.7.1923 Ν.Δ. «περί σχεδίων πόλεων και κωμών του Κράτους», όπως τροποποιήθηκε και συμπληρώθηκε μεταγενέστερα.

2. Τις διατάξεις του Ν. 3200/55 «περί διοικητικής αποκεντρώσεως», όπως τροποποιήθηκαν και συμπληρώθηκαν.

3. Τις διατάξεις του Α.Ν. 314/68, όπως τροποποιήθηκαν και συμπληρώθηκαν με το Ν.Δ. 1018/71.

4. Τις διατάξεις του Π.Δ. 183 ΦΕΚ 70Α/86 περί εγκρίσεως τροποποιήσεων σχεδίων πόλεων.

5. Την απόφαση 79/90 του Δημοτικού Συμβουλίου.

6. Τα πρακτικά 2 της συνεδρίας 4 του ΣΧΟΠ. της 24.1.91, αποφασίζουμε:

Εγκρίνουμε την τροποποίηση του ρυμοτομικού σχεδίου Κερατέας στο Ο.Τ. 182 - 182Α με την κατάργηση πεζόδρομου και την ενοποίηση των δύο Ο.Τ. 182 - 182Α όπως απεικονίζονται στα συνημμένα τοπογραφικά διαγράμματα.

Η απόφαση αυτή να δημοσιευθεί στην Εφημερίδα της Κυβερνήσεως.

Αγία Παρασκευή, 27 Ιουνίου 1991

Ο Νομάρχης
Ε. ΧΑΡΑΛΑΜΠΙΔΗΣ